


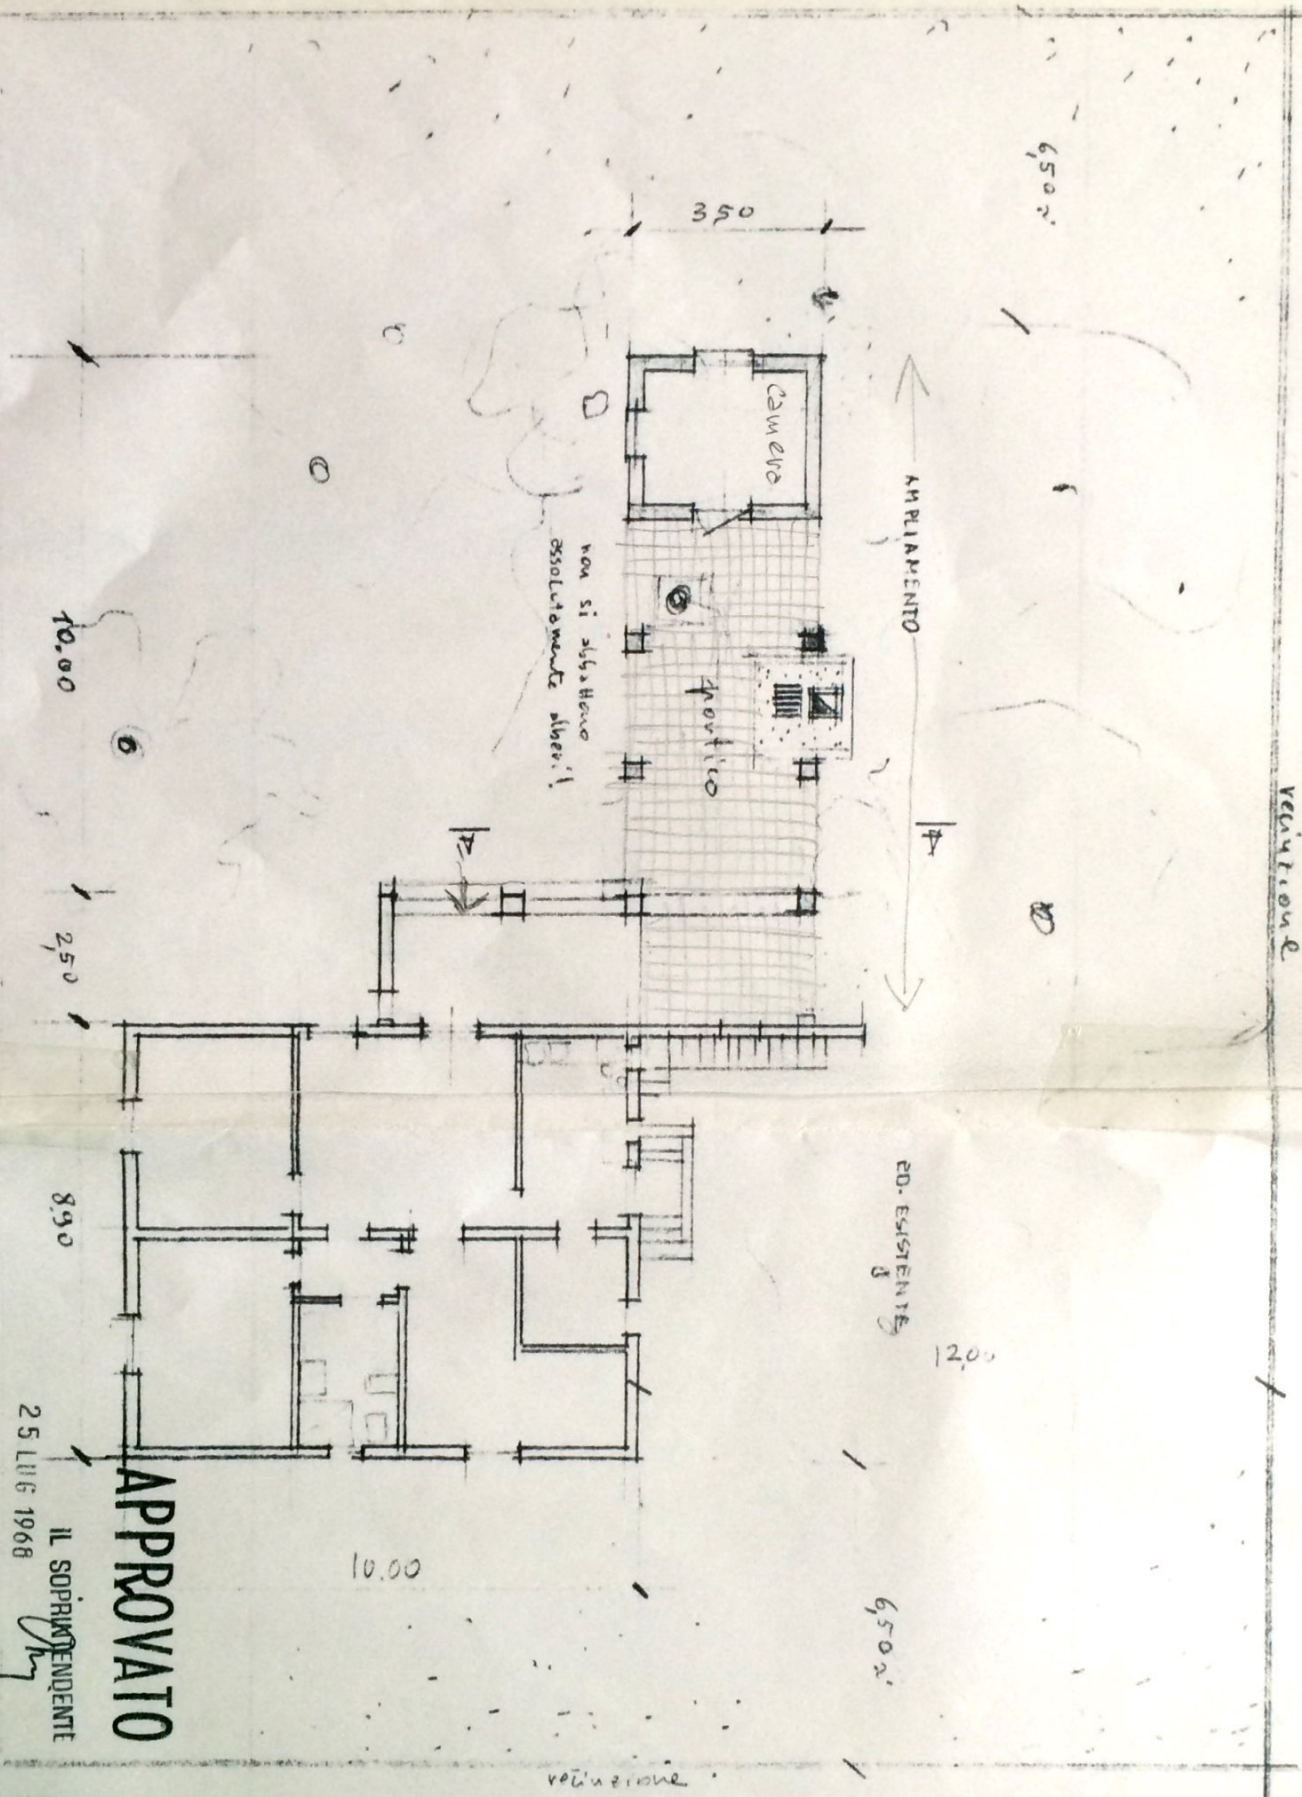

APPROVATO

IL SOPRINTENDENTE
25 LUG 1968

